

# CENTRO CONGRESSI - Via Salaria 113

Superficie mq 394,00 + 36,00 sup. regia


## DOTAZIONI:

Posti n° 166 + 2 (disabili)

Conference system per n° 7 conferenzieri + radiomicrofono

Predisposizione per traduzione simultanea

Videoproiezione + PC di servizio con ripresa monitor

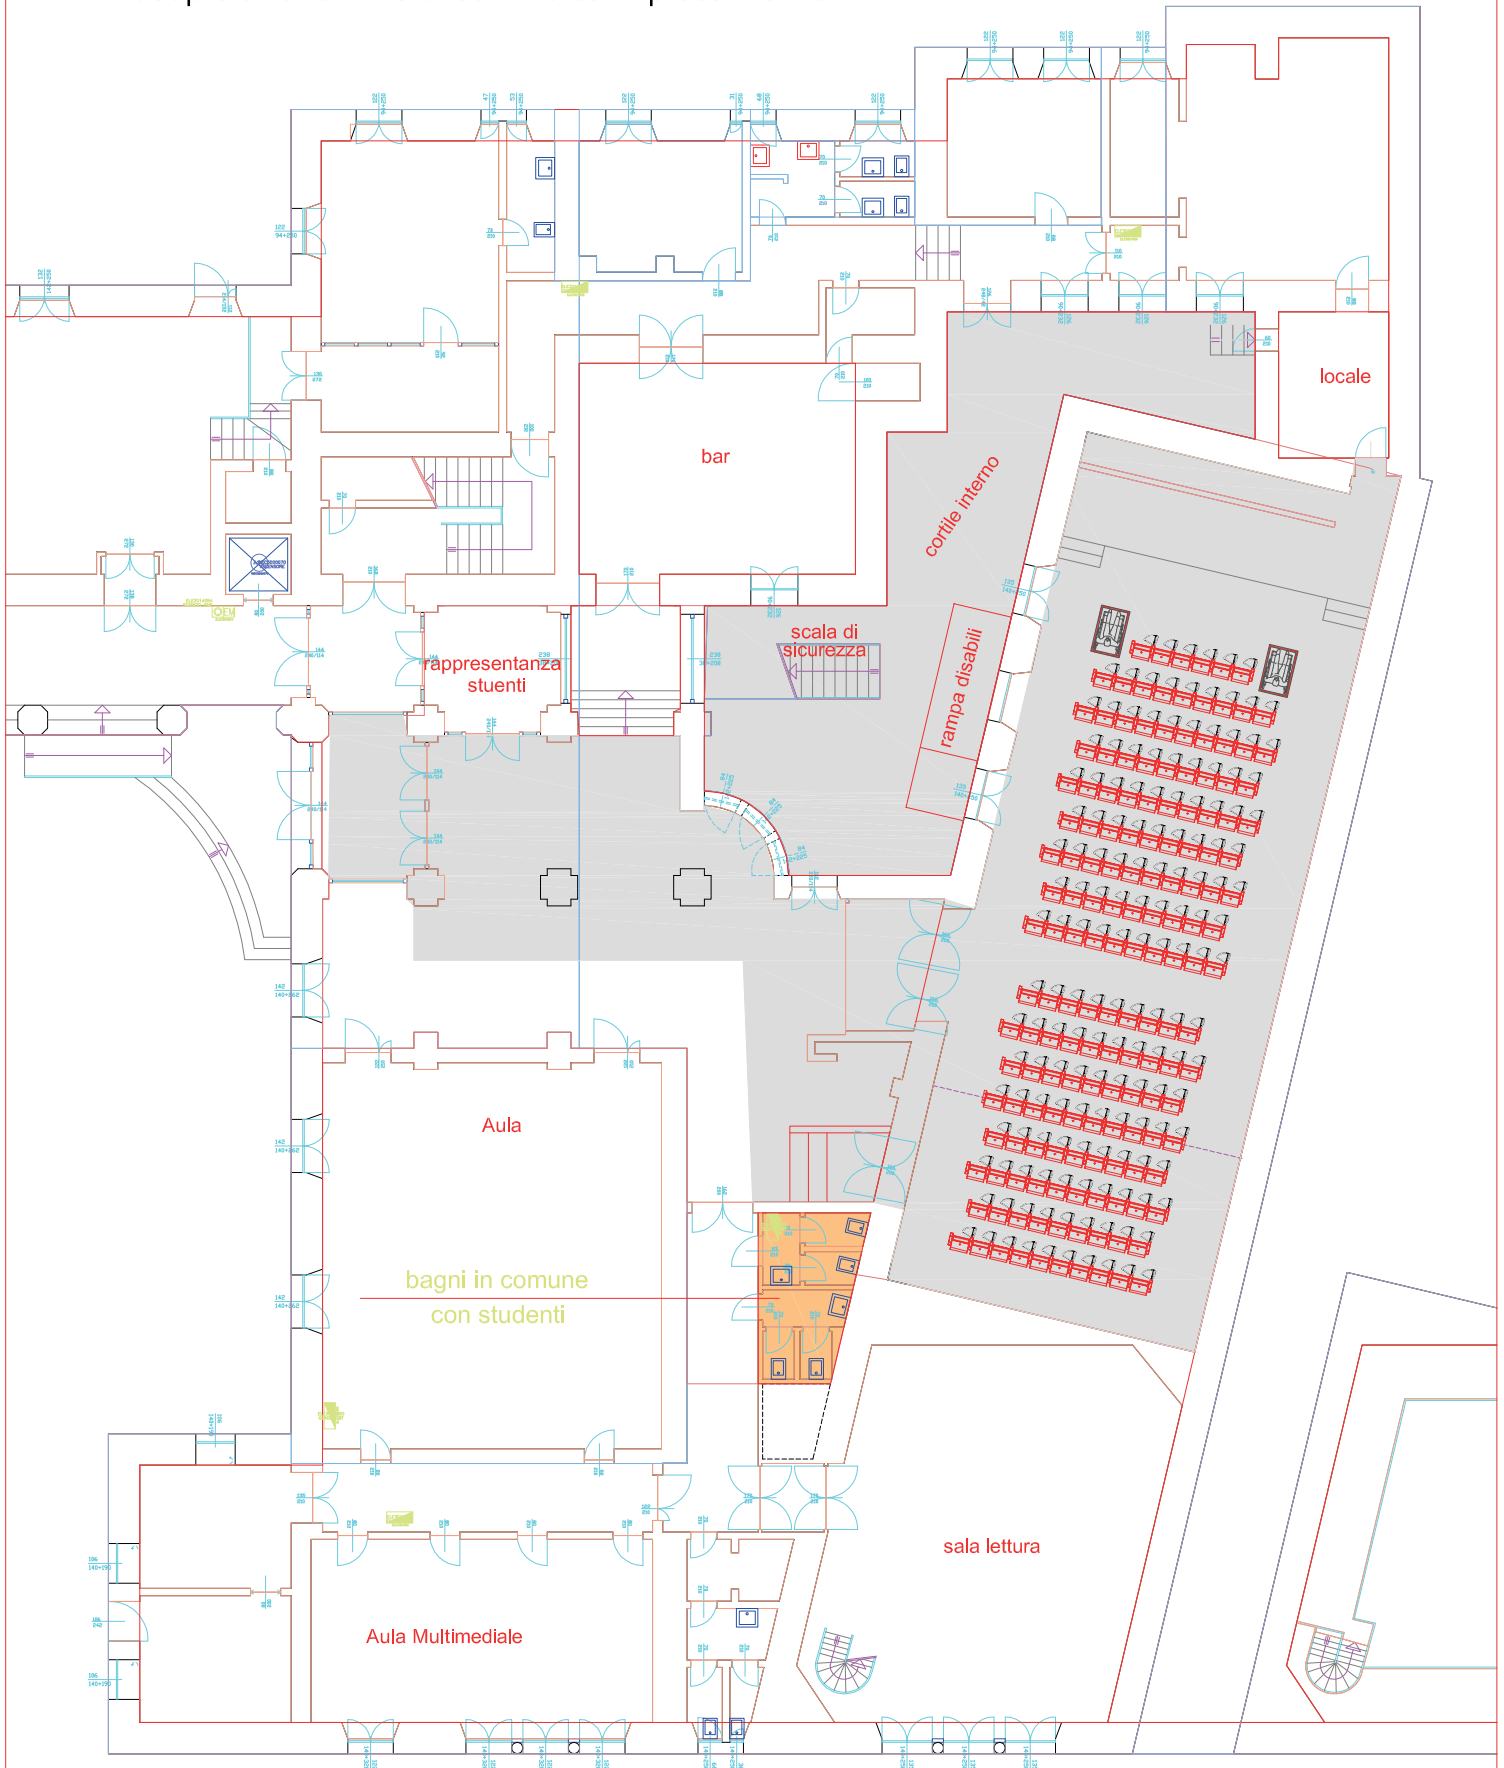

# Pianta Piano Primo via Salaria, 113

